


Augsburger Flughafen GmbH
 Flughafenstraße
 86169 Augsburg
 Tel.: 0821 / 27 08 10
 Fax: 0821 / 74 18 44

- 1.1 VERWALTUNGSGEBAUDE AFG / ANKUNFT
- 1.2 ABFERTIGUNGSGEBAUDE
- 1.3 ENERGIEZENTRALE
- 1.4 WOHNHAIUS
- 1.5 GARAGEN
- 1.6 BEREICH TECHNIK DER AFG
- 1.7 FEUERWEHR
- 1.8 BEREICH TECHNIK DER AFG MIT WERKSTÄTTEN UND UNTERSTELLHALLEN
- 1.9 TOWER
- 1.9.1 WETTERDIENST
- 1.10 WERFHALLE AUGSBURG AIRWAYS
- 1.11 UNTERSTELLHALLEN FÜR FLUGZEUGE
- 1.12 UNTERSTELLHALLEN FÜR SEGELFLUGZEUGE
- 1.13 LÄRMSCHUTZANLAGE
- 1.14 WERFHALLE BECHCRAFT
- 1.15 WERKSTATT SEGELFLIEGER
- 1.16 LOCALIZER-SHELTER
- 1.17 TANKESTELLE
- 1.18 BECHCRAFT/AUGUSTA AIR
- 1.19 SOLL
- 1.20 FRACHTZENTRUM AUGSBURG AIRWAYS
- 2.1 ABSTELLPLATZ FÜR ENMOT. FLUGZEUGE
- 2.2 ZUSCHAUERBEREICH
- 2.3 MINGOLFPLATZ
- 2.4 ABSTELLBEREICH FÜR TECHNISCHE GERÄTE
- P1 MIETWAGEN

Titel	Übertragene Änderungen	Datum

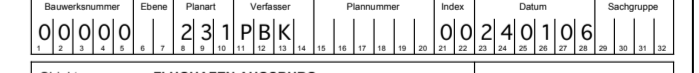

Objekt: FLUGHAFEN AUGSBURG		Maßstab: 1 : 2000
Planart: GESAMTLAGEPLAN VARIANTE 2 AUSBAUSTUFE 3		
Planverfasser: PLANUNGSGRUPPE EILES & KAMPFMANN DIP.-ING. ARCHITECTEN Lippenstraße 49 80339 München architekten@eiles-kampfmann.de		
Genehmigt von:		
Augsburger Flughafen GmbH		
Augsburg:		